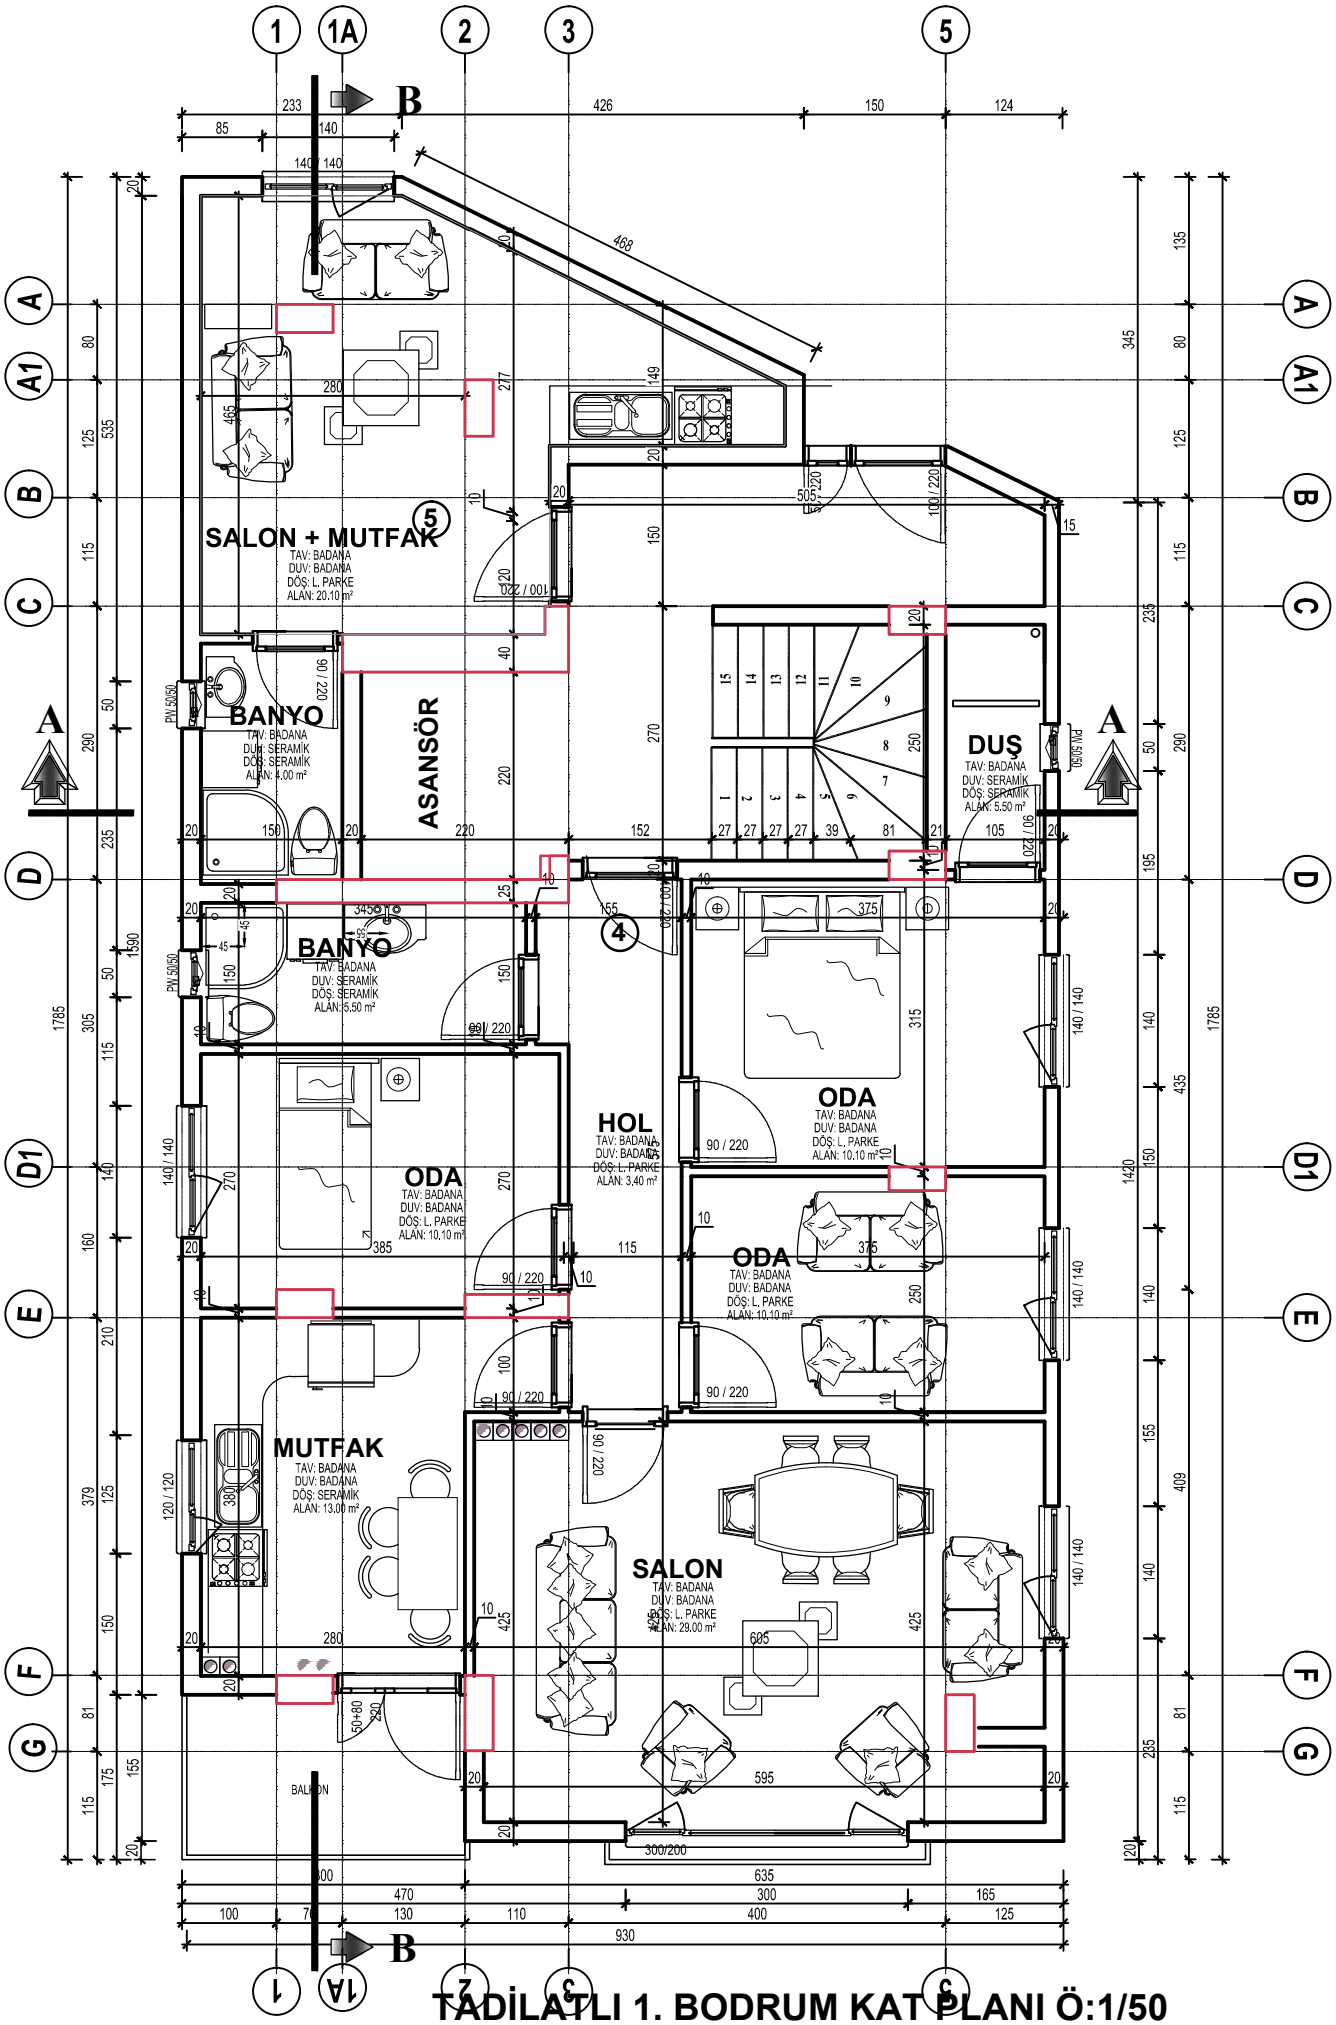

TADİLATLI 1. BODRUM KAT PLANI Ö:1/50